


INMEETFORMULIER LIMAR VERSTELBARE VLOER

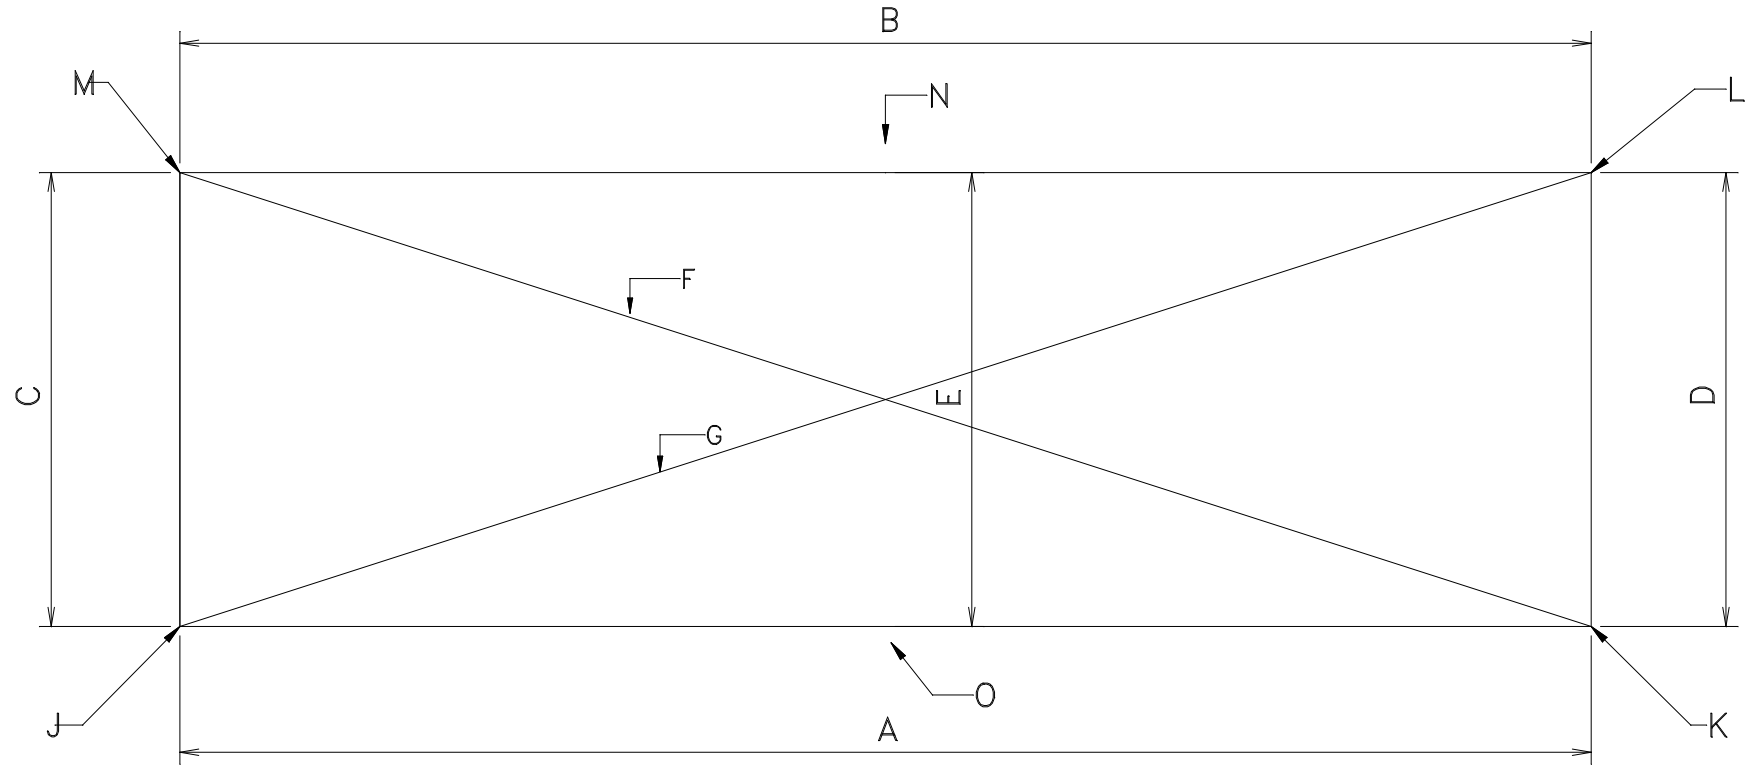

A=	PUTDIEPTE
B=	J=
C=	K=
D=	L=
E=	M=
F=	N=
G=	O=

DOORSNEDESCHETS MELKPUT
oversteek? vrij voor opvangdeelte?

LIMAR

de verstelbare melkputvloer

datum:

klant:

gemeten door:

app.bouw en constructiebedrijf
DEDDEN BV
T 0521-588785 / F 589756

limtek1